

MIESZKANIE M1



PIĘTRO: 0

POKOJE: 2

POWIERZCHNIA: 58.85m²

+taras 7,1m²



0 1m 5m
skala 1:100

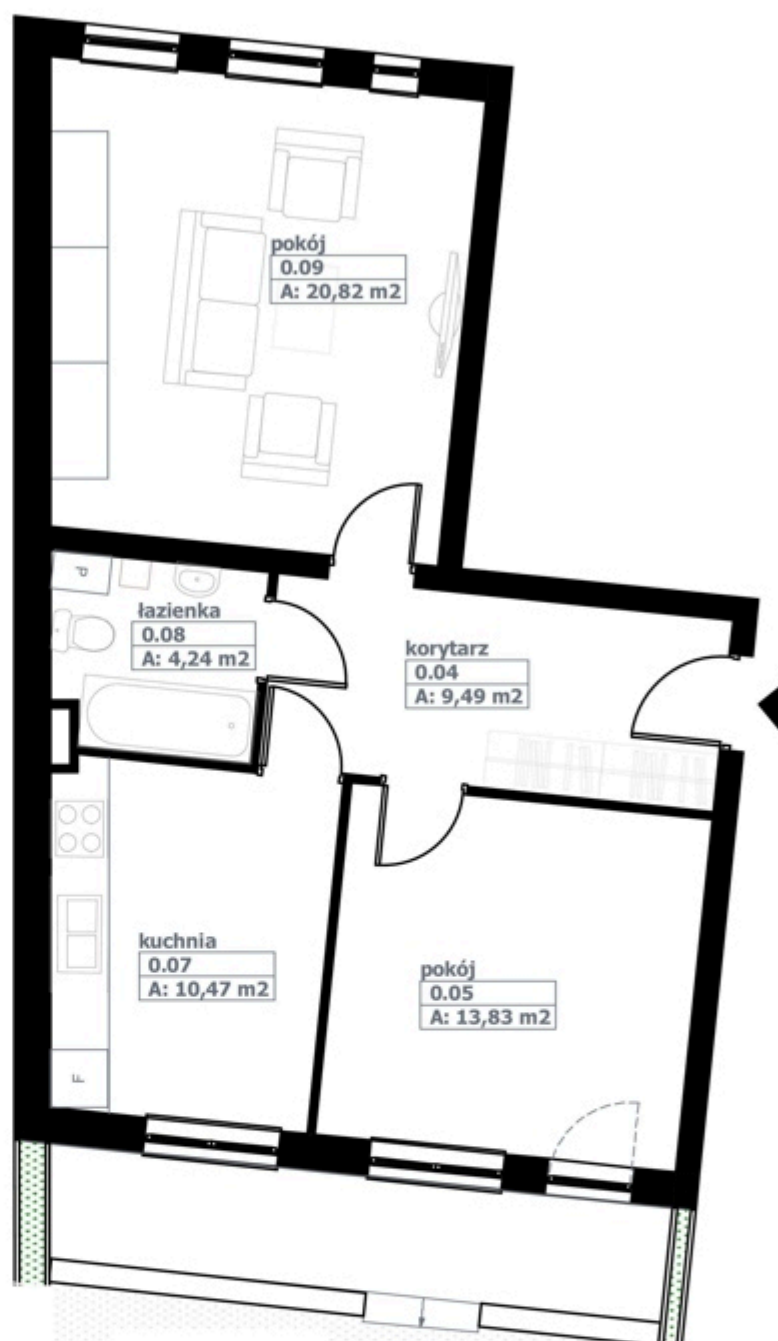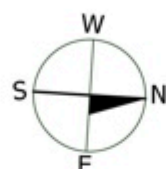

GNIEZ INTER BUD

telefon: +48 061 426 24 69

e-mail: info@gniezinterbud.pl

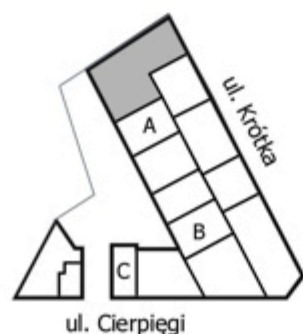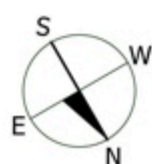

M1-MIESZKANIE A/1 2-pokojowe			58,85 m ²
0.04	korytarz	9,49 m ²	9,49 m ²
0.05	pokój	13,83 m ²	13,83 m ²
0.06	taras	7,10 m ²	
0.07	kuchnia	10,47 m ²	10,47 m ²
0.08	łazienka	4,24 m ²	4,24 m ²
0.09	pokój	20,82 m ²	20,82 m ²

Niniejsze dane są poglądowe i mogą odbiegać od ostatecznego projektu realizacyjnego