


MIESZKANIE M7

0 1m 5m
skala 1:100

PIĘTRO: 0


POKOJE: 1

POWIERZCHNIA: 31,31m²

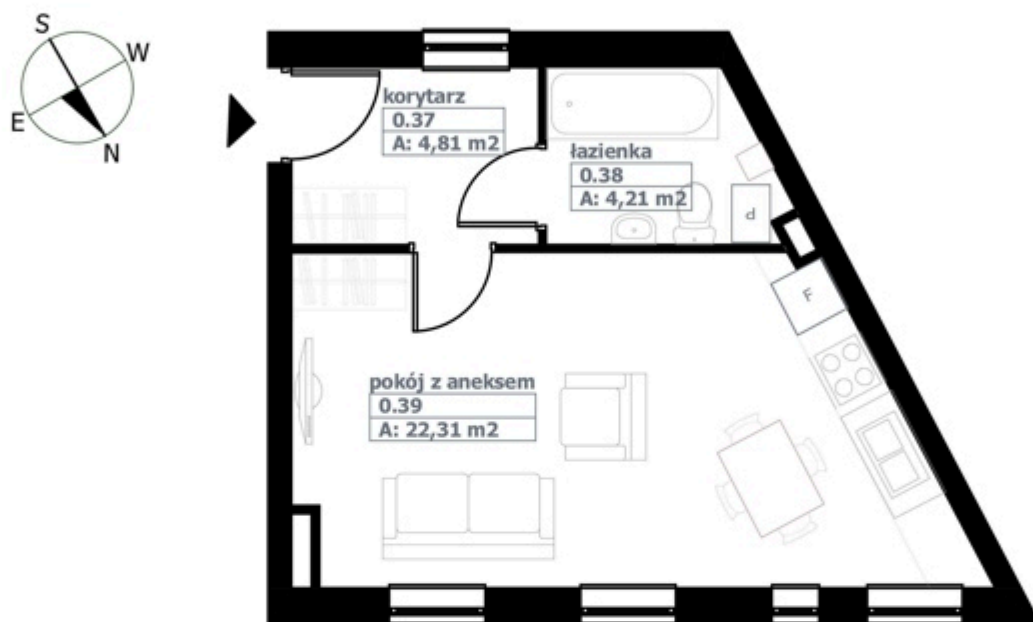

telefon: +48 061 426 24 69

e-mail: info@gniezinterbud.pl

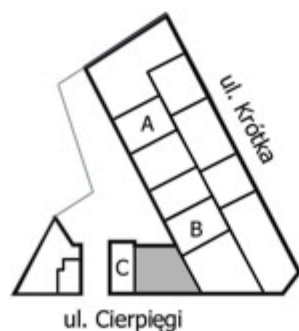

M7-MIESZKANIE C/1 1-pokojowe			31.31 m ²
0.37	korytarz	4,81m ²	4,81m ²
0.38	łazienka	4.21 m ²	4.21 m ²
0.39	pokój z aneksem	22.31 m ²	22.31 m ²

Niniejsze dane są poglądowe i mogą odbiegać od ostatecznego projektu realizacyjnego