


# MIESZKANIE M14

PIĘTRO: 0

POKOJE: 1

POWIERZCHNIA: 31.12m<sup>2</sup>  
+ balkon 4.4m<sup>2</sup>



0 1m 5m  
skala 1:100

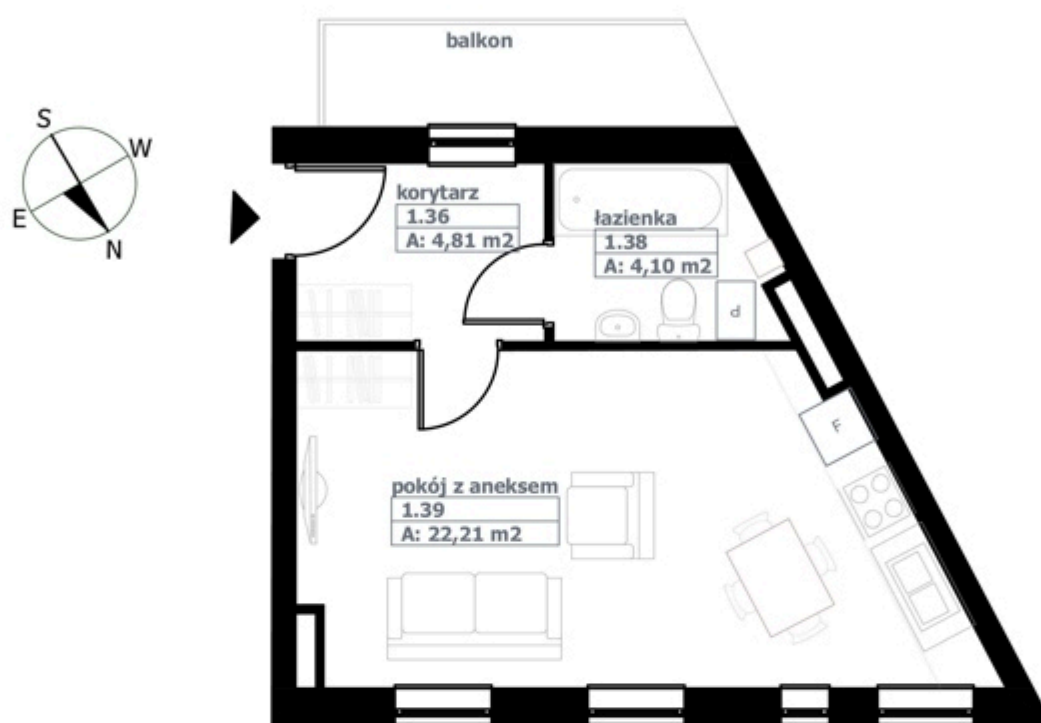

**GNIEZ INTER BUD**

telefon: +48 061 426 24 69

e-mail: [info@gniezinterbud.pl](mailto:info@gniezinterbud.pl)

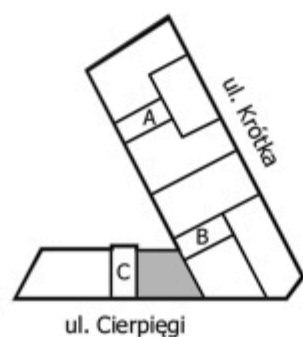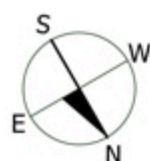

M14-MIESZKANIE C/2 1-pokojowe			31.12 m <sup>2</sup>
1.36	korytarz	4,81 m <sup>2</sup>	4,81 m <sup>2</sup>
1.37	balkon	4,4 m <sup>2</sup>	
1.38	łazienka	4,10 m <sup>2</sup>	4,10 m <sup>2</sup>
1.39	pokój z aneksem	22,21 m <sup>2</sup>	22,21 m <sup>2</sup>

Niniejsze dane są poglądowe i mogą odbiegać od ostatecznego projektu realizacyjnego