



# MIESZKANIE M20

0 1m 5m  
skala 1:100

PIĘTRO: 2



POKOJE: 2

POWIERZCHNIA: 37,86m<sup>2</sup>

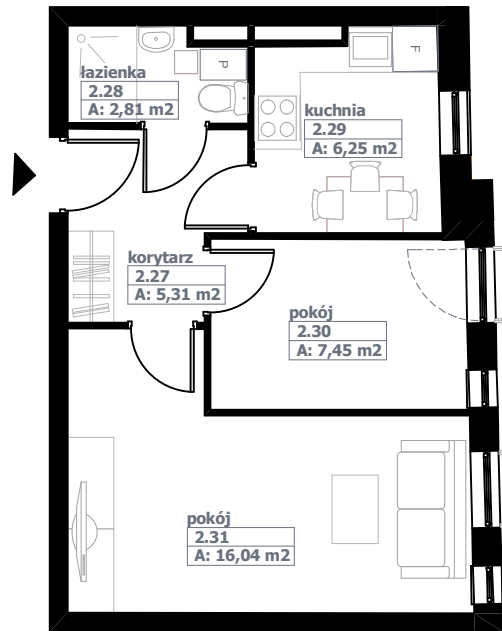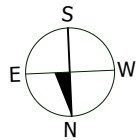

telefon: +48 061 426 24 69

e-mail: [info@gniezinterbud.pl](mailto:info@gniezinterbud.pl)

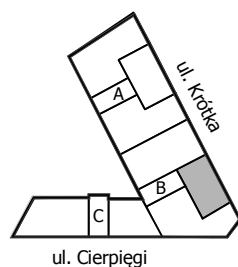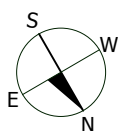

M20-MIESZKANIE B/8 2-pokojowe		37,86 m <sup>2</sup>	37,86 m <sup>2</sup>
2.27	korytarz	5,31 m <sup>2</sup>	5,31 m <sup>2</sup>
2.28	łazienka	2,81 m <sup>2</sup>	2,81 m <sup>2</sup>
2.29	kuchnia	6,25 m <sup>2</sup>	6,25 m <sup>2</sup>
2.30	pokój	7,45 m <sup>2</sup>	7,45 m <sup>2</sup>
2.31	pokój	16,04 m <sup>2</sup>	16,04 m <sup>2</sup>

Niniejsze dane są poglądowe i mogą odbiegać od ostatecznego projektu realizacyjnego