


MIESZKANIE M21

0 1m 5m
skala 1:100

PIĘTRO: 2

POKOJE: 2



POWIERZCHNIA: 52,52m²

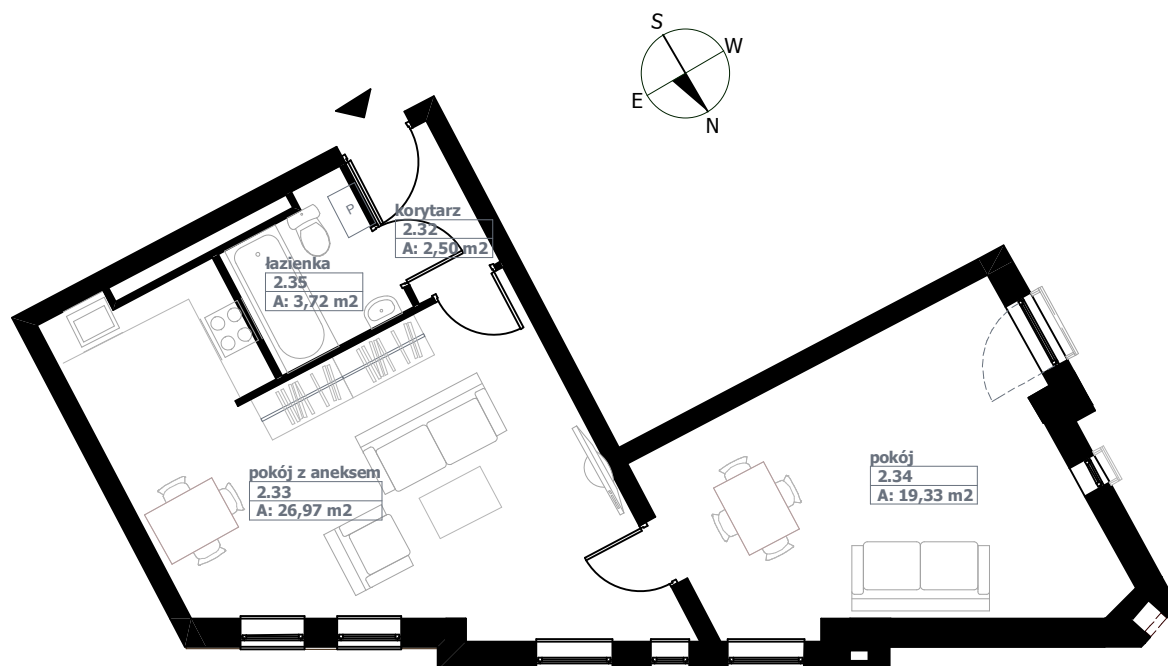

GNIEZ INTER BUD

telefon: +48 061 426 24 69

e-mail: info@gniezinterbud.pl

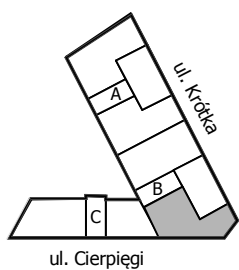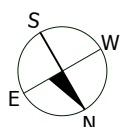

M21-MIESZKANIE B/9 2-pokojowe		52,52 m ²	52,52 m ²
2.32	korytarz	2,50 m ²	2,50 m ²
2.33	pokój z aneksem	26,97 m ²	26,97 m ²
2.34	pokój	19,33m ²	19,33m ²
2.35	łazienka	3,72 m ²	3,72 m ²

Niniejsze dane są poglądowe i mogą odbiegać od ostatecznego projektu realizacyjnego