



MIESZKANIE M24

0 1m 5m
skala 1:100

PIĘTRO: 3



POKOJE: 2

POWIERZCHNIA: 58.14m²
+balkon 6.80m²

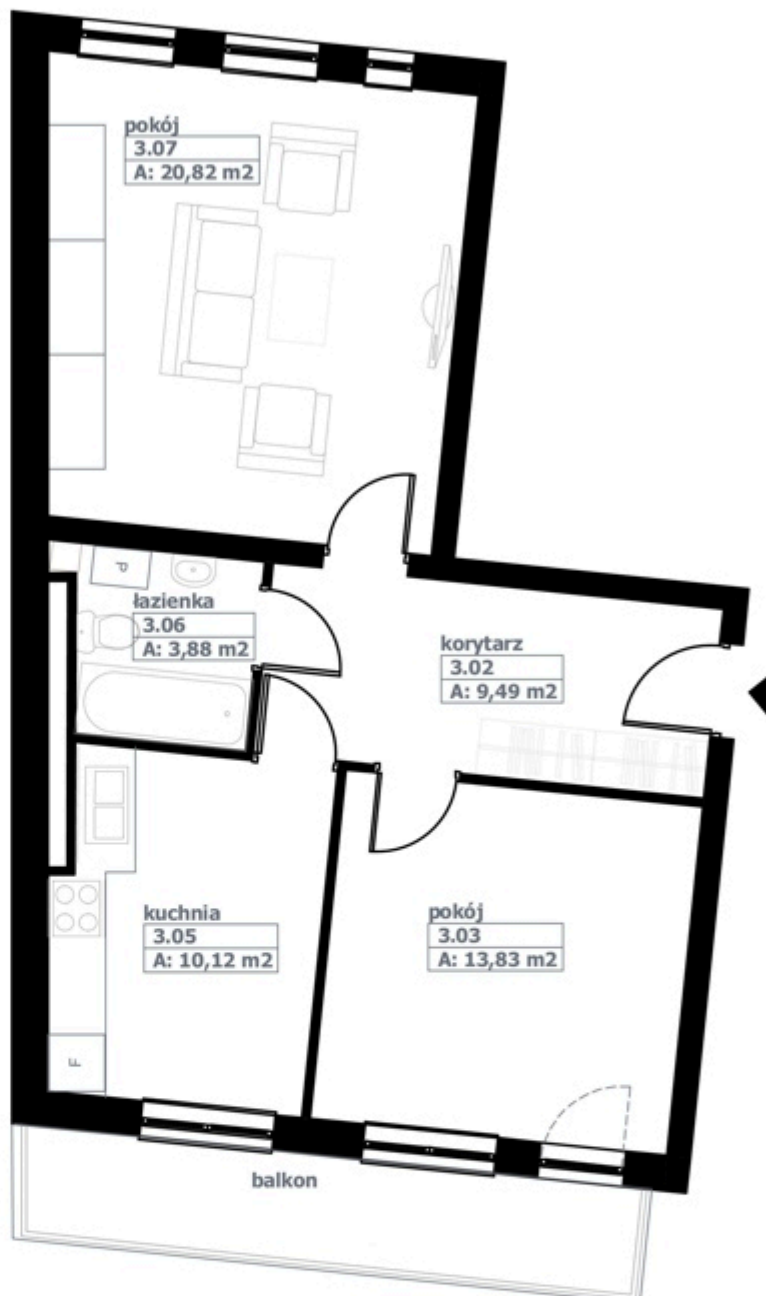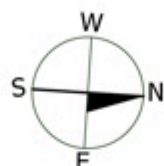

telefon: +48 061 426 24 69

e-mail: info@gniezinterbud.pl

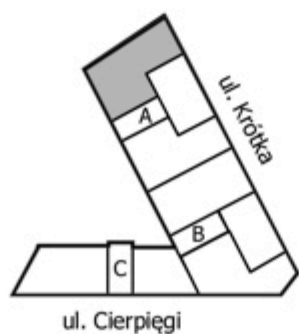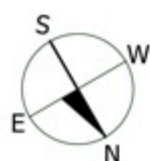

M24-MIESZKANIE A/10 2-pokojowe			58,14 m ²
3.02	korytarz	9,49 m ²	9,49 m ²
3.03	pokój	13,83 m ²	13,83 m ²
3.04	balkon	6,80 m ²	
3.05	kuchnia	10,12 m ²	10,12 m ²
3.06	łazienka	3,88 m ²	3,88 m ²
3.07	pokój	20,82 m ²	20,82 m ²

Niniejsze dane są poglądowe i mogą odbiegać od ostatecznego projektu realizacyjnego